


**Lot 22 - Appartement 2 Pièces  
2ème Etage**

23-25, Avenue Jean Jaures  
78500 SARTROUVILLE

**TABLEAU DES SURFACES (m<sup>2</sup>)**  
(y compris placards)

Ch. 01	12,31
Entrée	3,38
Pièce de réception	17,29
SdB / Wc	6,05
<b>SURFACE HABITABLE</b>	<b>39,03 m<sup>2</sup></b>
Balcon	4,35
<b>SURFACES EXTERIEURES</b>	<b>4,35 m<sup>2</sup></b>

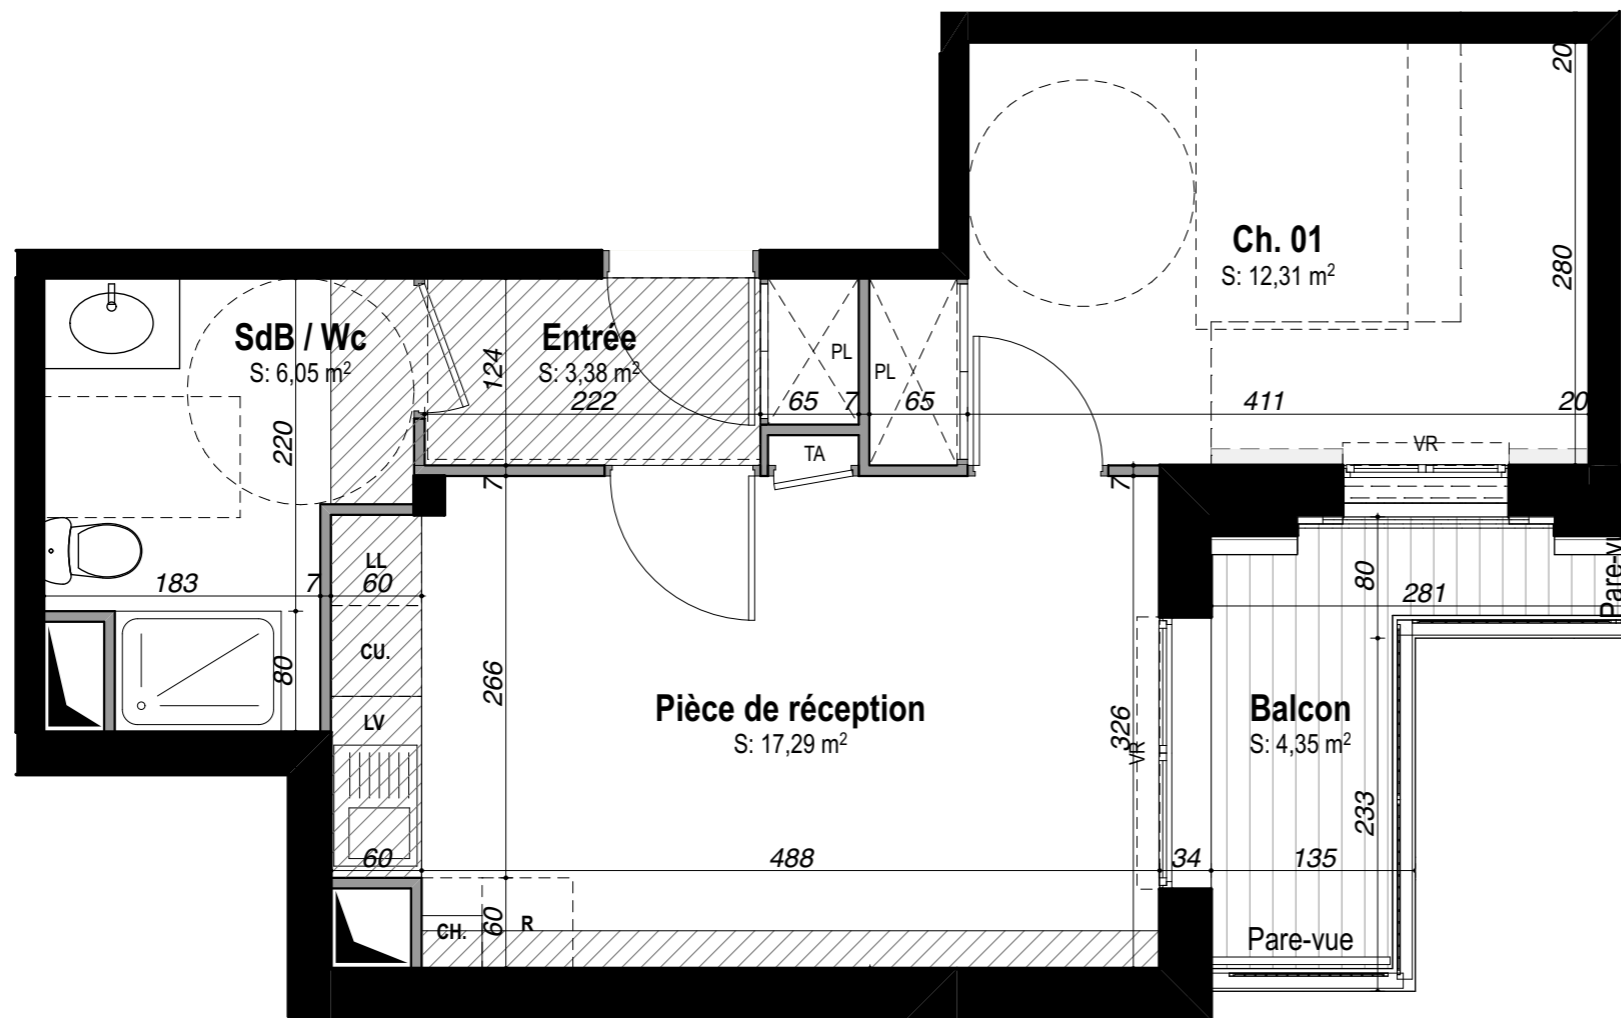

**LEGENDE**

- : volet roulant
- : chaudière
- : tableau électrique
- : placard
- : gaine technique
- : faux plafond ou soffite
- : plafond sous pente (1,80 à 2,50 m)