


TENDANCE

Noisy-le-Sec (93)



BOULEVARD DE LA REPUBLIQUE

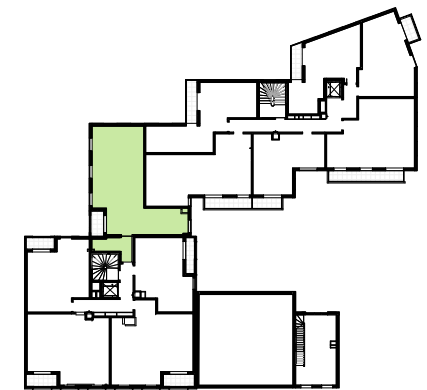

APPARTEMENT A111

4 pièces

ETAGE: R+1

31/37 Boulevard de la République
93130 Noisy le Sec

TABLEAU DES SURFACES

(y compris placards)


| | |
|-------------------------------|----------------------------|
| Espace de réception / Cuisine | 23.91 m ² |
| Chambre 1 | 11.63 m ² |
| Chambre 3 | 10.94 m ² |
| Chambre 2 | 10.88 m ² |
| Dgt | 4.42 m ² |
| Hall | 4.42 m ² |
| Salle de bain | 4.38 m ² |
| Toilettes 1 | 2.81 m ² |
| Salle d'eau | 1.92 m ² |
| Toilettes 2 | 1.29 m ² |
| SURFACE HABITABLE | 76.59 m² |
| Espace extérieur | 3.64 m ² |
| SURFACE TOTALE UTILE | 80.23 m² |

PLAN DE RESERVATION

DATE: 05/06/2018

Des modifications sont susceptibles d'être apportées à ce plan en fonction des nécessités techniques et/ou des impératifs réglementaires de la réalisation tant en ce qui concerne les dimensions libres que l'équipement. Les surfaces sont approximatives. Les retombés, soffites, faux plafonds, équipements sanitaires ainsi que le calepinage et dimensions des carrelages sont figurés à titre indicatif, et peuvent subir des modifications pour des impératifs techniques. Les équipements ménagers ne sont pas fournis (hormis l'évier ou meuble kitchenette). Le descriptif sommaire complète ce plan pour les matériaux et équipement fournis.

0 1 2 3m Echelle 1.75

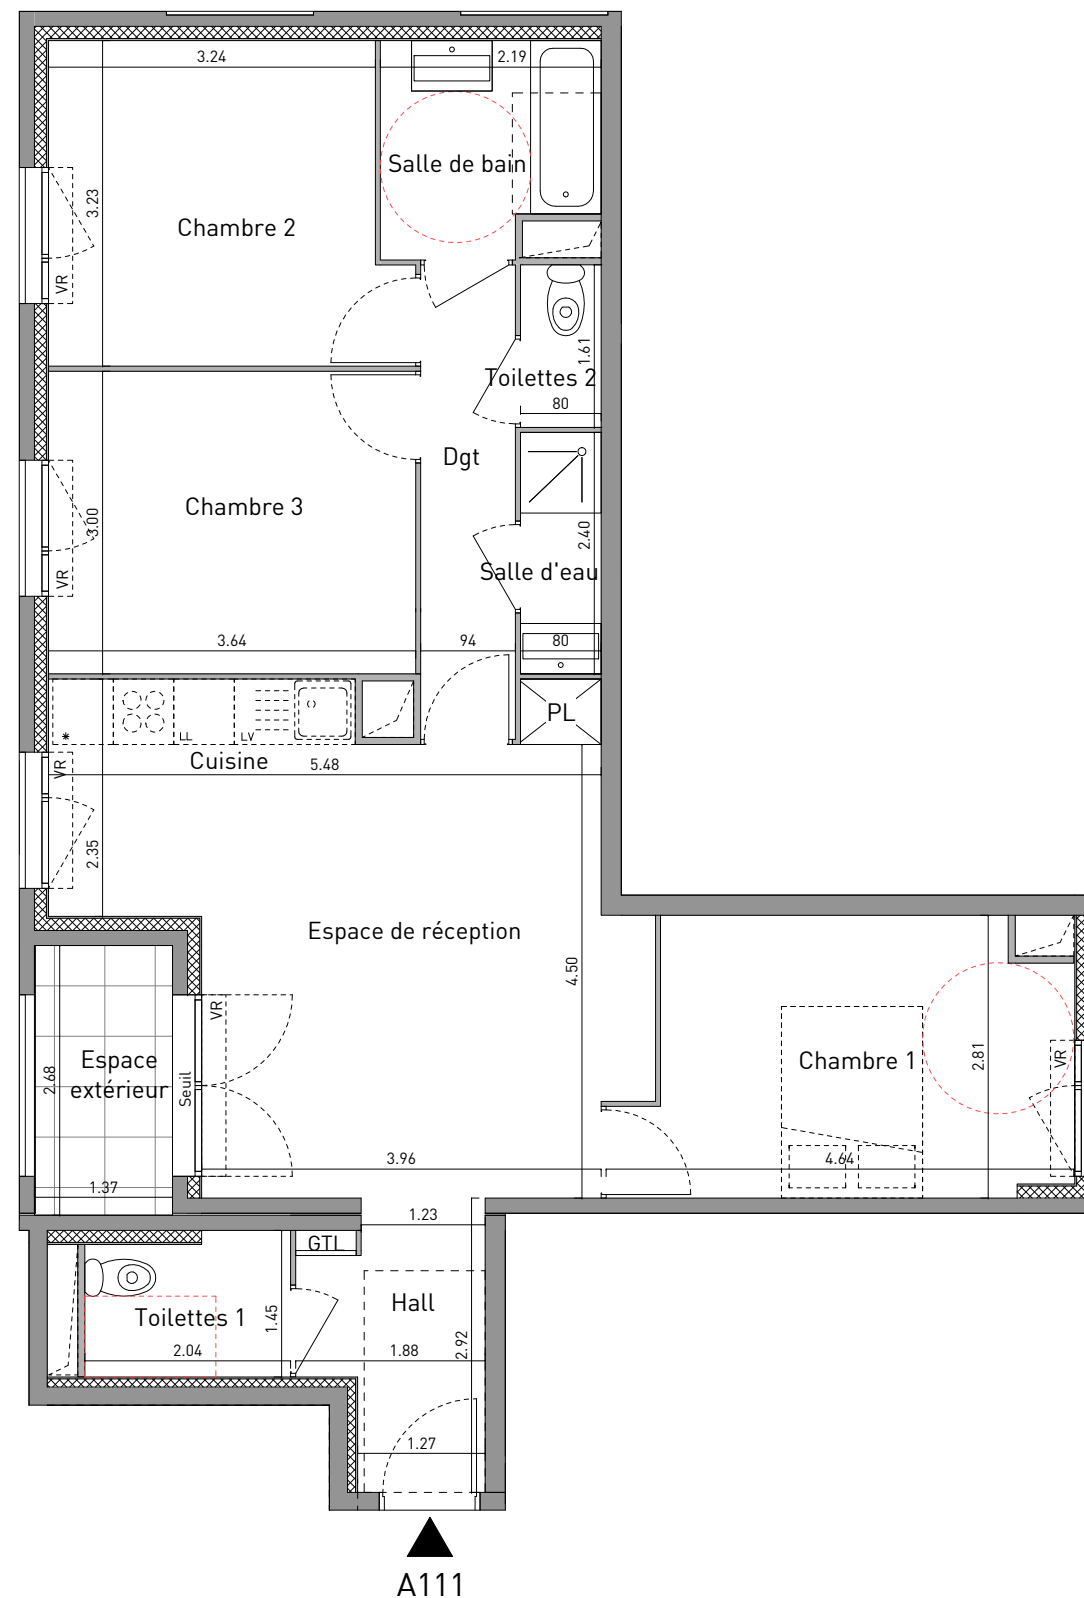

A111

- Fenêtre
- Porte-fenêtre vitrée
- Cuisson
- Réfrigérateur
- Lave-Linge
- Lave-vaisselle
- Volet roulant
- Gaine technique
- Tableau électrique
- Faux plafond ou soffite
- Placard

PREFERENCE HOME
L'IMMOBILIER À VOTRE IMAGE