
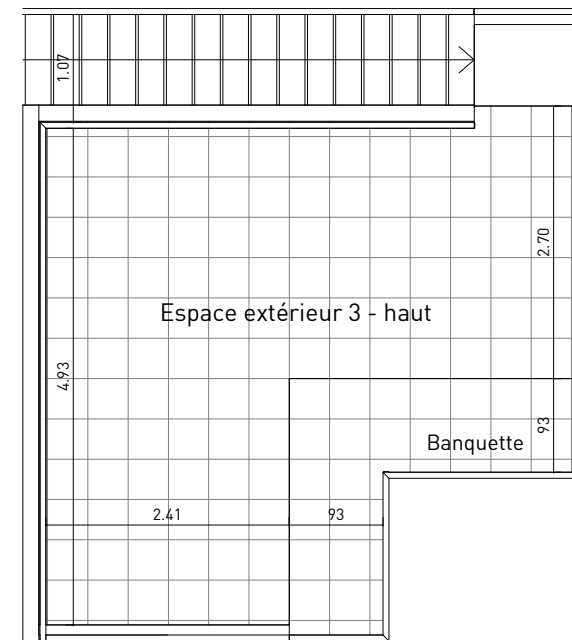
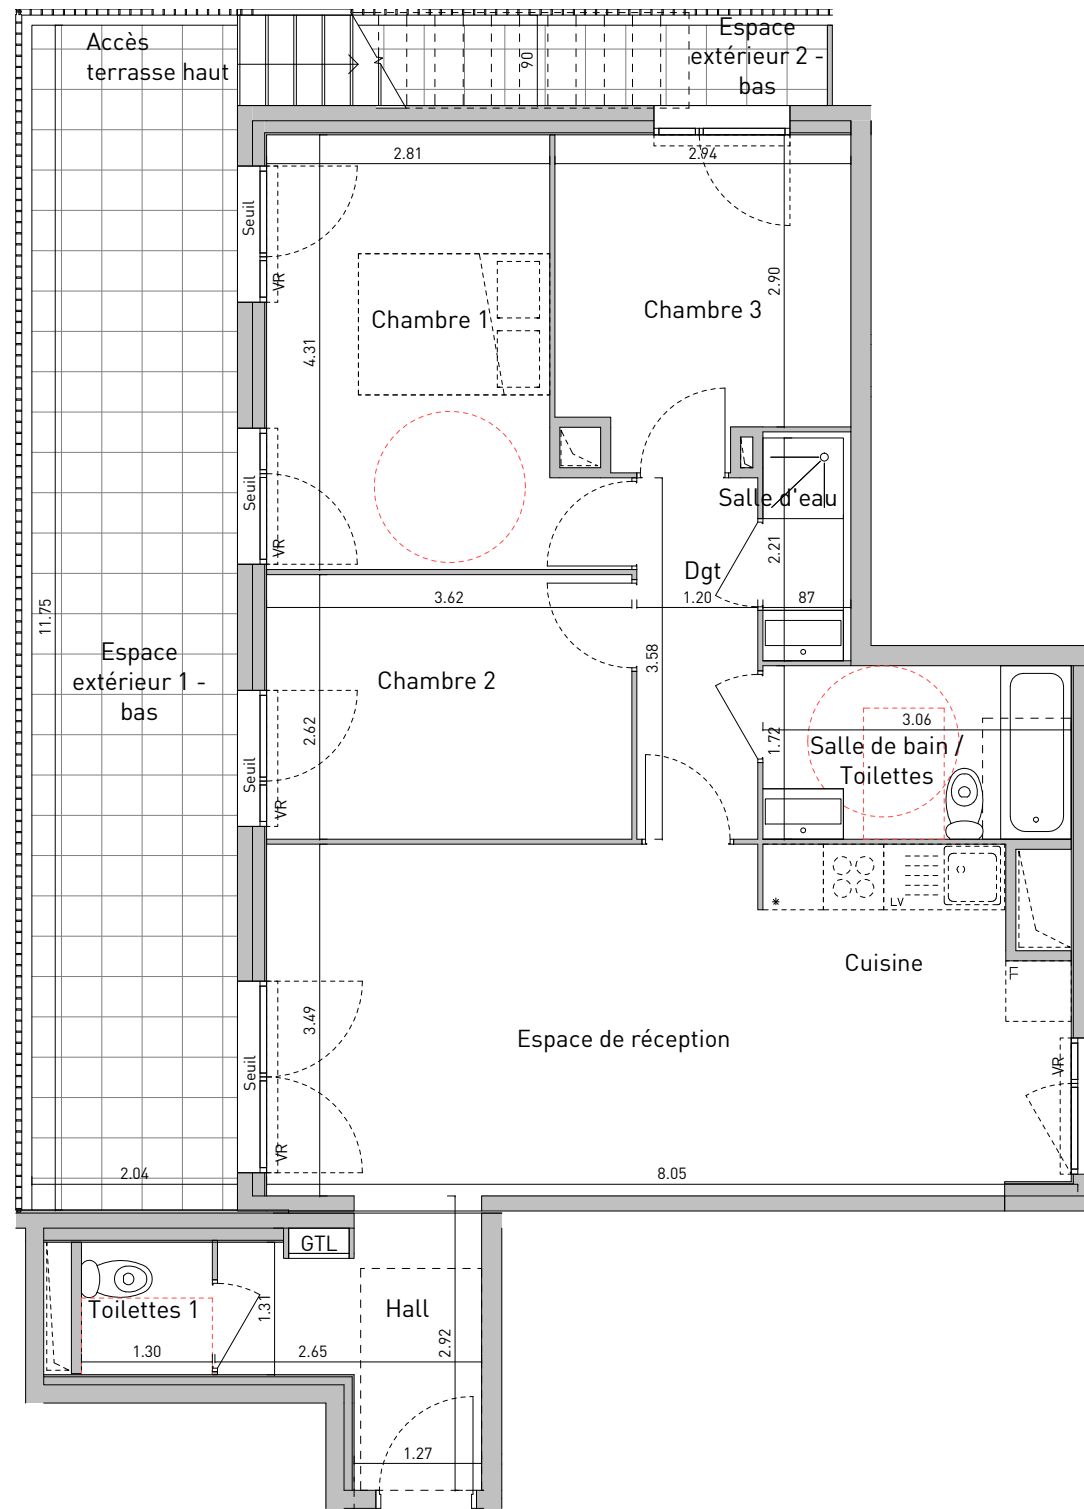



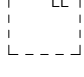



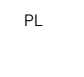


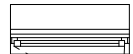

R+4

R+5




-  Fenêtre
-  Porte-fenêtre vitrée
-  Cuisson
-  Réfrigérateur
-  Lave-Linge
-  Lave-vaisselle
-  Volet roulant
-  Gaine technique
-  Tableau électrique
-  Faux plafond ou Soffite
-  Placard

A411

PREFERENCE HOME
L'IMMOBILIER À VOTRE IMAGE

TENDANCE

Noisy-le-Sec (93)

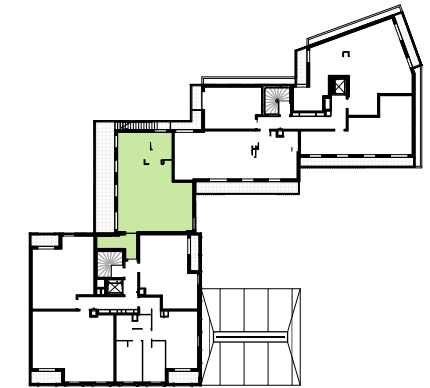

BOULEVARD DE LA REPUBLIQUE



APPARTEMENT A411

4 pièces

ETAGE: R+4

31/37 Boulevard de la République
93130 Noisy le Sec

TABLEAU DES SURFACES

(y compris placards)

Espace de réception / Cuisine	26.97 m ²
Chambre 1	12.86 m ²
Chambre 2	9.51 m ²
Chambre 3	9.00 m ²
Hall	5.36 m ²
Salle de bain / Toilettes	5.26 m ²
Dgt	4.30 m ²
Salle d'eau	1.98 m ²
Toilettes 1	1.71 m ²
SURFACE HABITABLE	76.95 m²
Espace extérieur 1 - bas	23.97 m ²
Espace extérieur 3 - haut	19.99 m ²
Espace extérieur 2 - bas	2.01 m ²
SURFACE TOTALE UTILE	122.92 m²

PLAN DE VENTE NOTAIRE

DATE: 16/01/2019

Indice: A

Des modifications sont susceptibles d'être apportées à ce plan en fonction des nécessités techniques et/ou des impératifs réglementaires de la réalisation tant en ce qui concerne les dimensions libres que l'équipement. Les surfaces sont approximatives. Les retombés, soffites, faux plafonds, équipements sanitaires ainsi que le calepinage et dimensions des carrelages sont figurés à titre indicatif, et peuvent subir des modifications pour des impératifs techniques. Les équipements ménagers ne sont pas fournis (hormis l'évier ou meuble kitchenette). Le descriptif sommaire complète ce plan pour les matériaux et équipement fournis.

0 1 2 3m Echelle 1.75