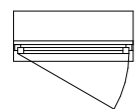
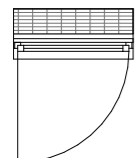

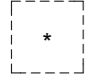

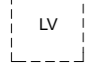

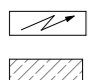
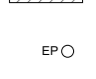



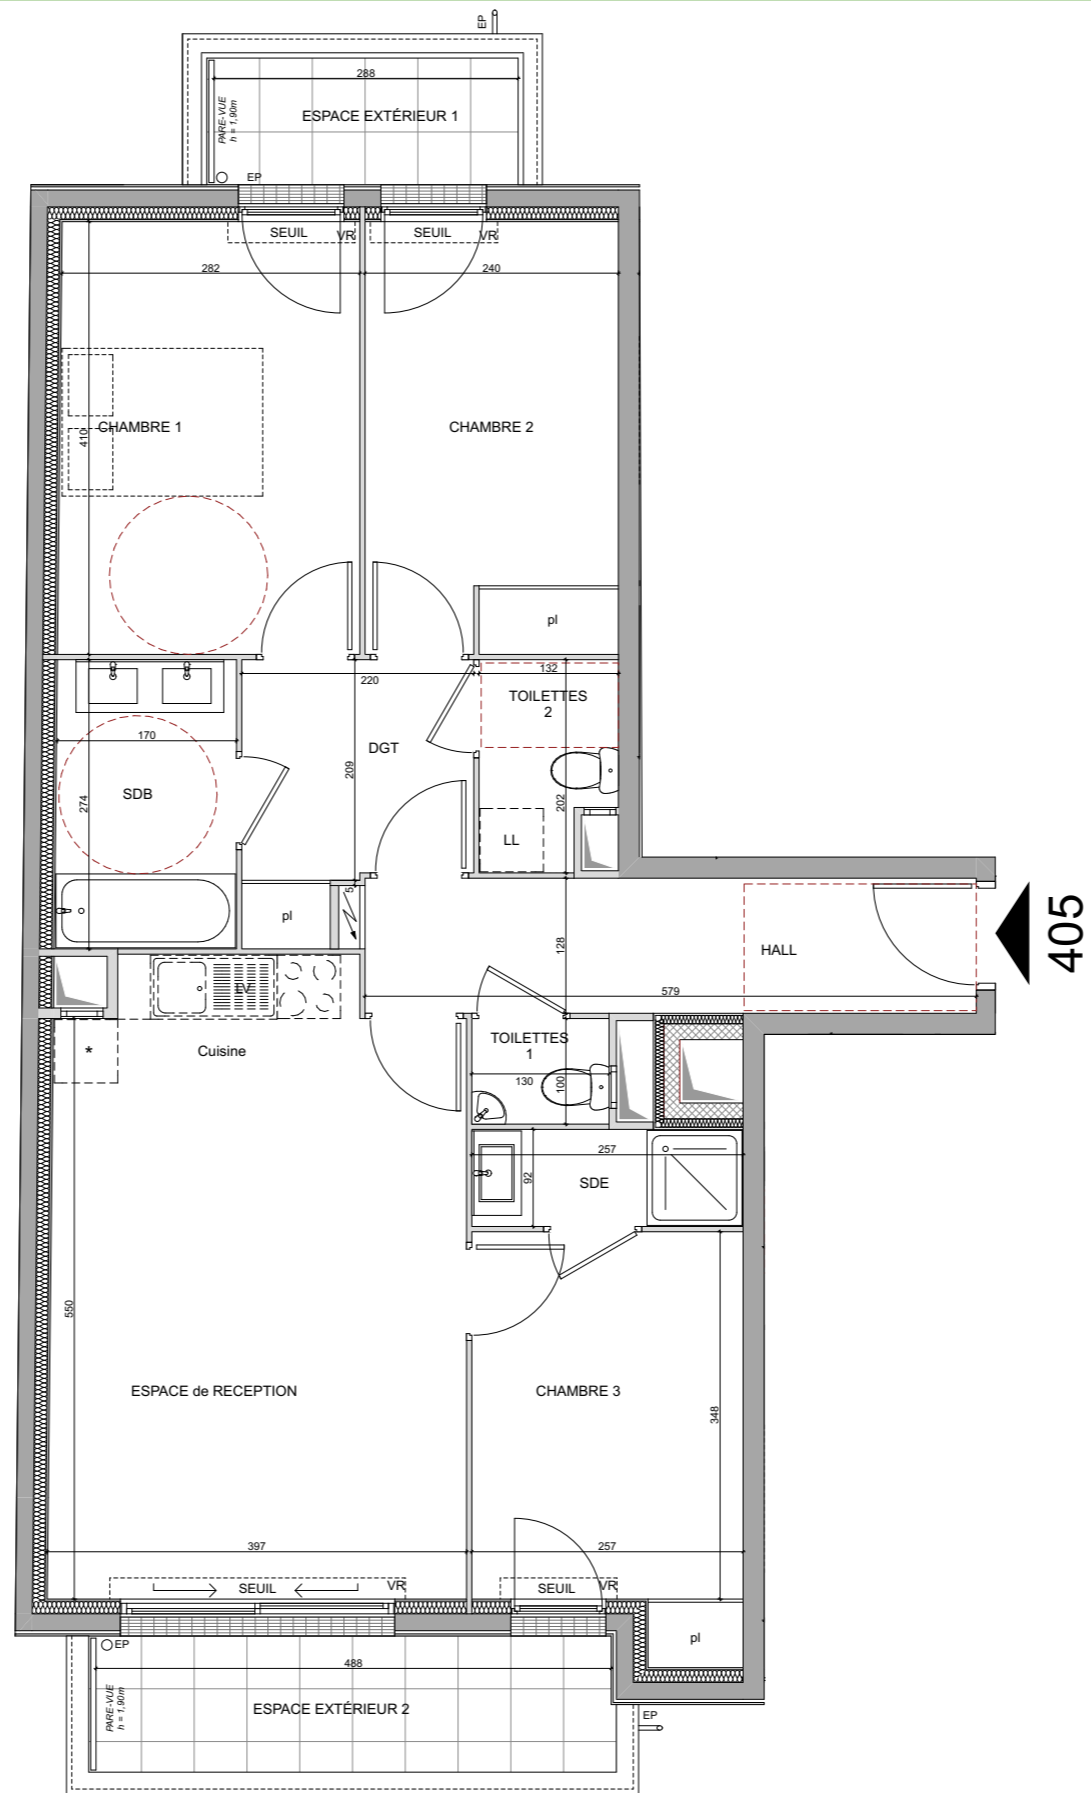
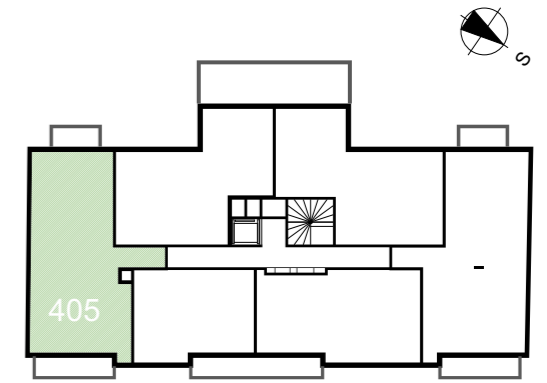


-  Fenêtre
-  Porte-fenêtre
-  Cuisson
-  Réfrigérateur
-  Lave-linge
-  Lave vaisselle
-  Volet roulant
-  Gaine technique
-  Tableau électrique
-  Faux-plafond ou soffite
-  Eaux pluviales
-  Placard



EVIDENCE



RUE VALITON

Appartement N°405
4 pièces

ETAGE: R+4
20,24, rue Valiton
92110 CLICHY

TABLEAU DES SURFACES (y compris placards)

Hall	7,37	m ²
Espace de réception / Cuis.	23,09	m ²
Chambre 1	11,65	m ²
Chambre 2	9,81	m ²
Chambre 3	9,53	m ²
Salle de Bain	4,69	m ²
Salle d'eau	2,36	m ²
Toilettes 1	1,30	m ²
Toilettes 2	2,41	m ²
Dégagement	5,06	m ²
SURFACE HABITABLE	77,27	m²
Espace extérieur 1	3,54	m ²
Espace extérieur 2	6,42	m ²
SURFACE TOTALE UTILE	87,23	m²

PLAN DE RESERVATION DATE: 18/01/2017

Des modifications sont susceptibles d'être apportées à ce plan en fonction des nécessités techniques et/ou des impératifs réglementaires de la réalisation tant en ce qui concerne les dimensions libres que l'équipement. Les surfaces sont approximatives.

Les retombés, soffites, faux plafonds, équipements sanitaires ainsi que le calpinage et dimensions des carrelages sont figurés à titre indicatif, et peuvent subir des modifications pour des impératifs techniques. Les équipements ménagers ne sont pas fournis (hormis l'évier ou meuble kitchenette).

Le descriptif sommaire complète ce plan pour les matériaux et équipements fournis.

