

EVIDENCE



Appartement n°B11

3 PIECES

ETAGE R+1

122, Boulevard Jean Jaurès
92110 CLICHY

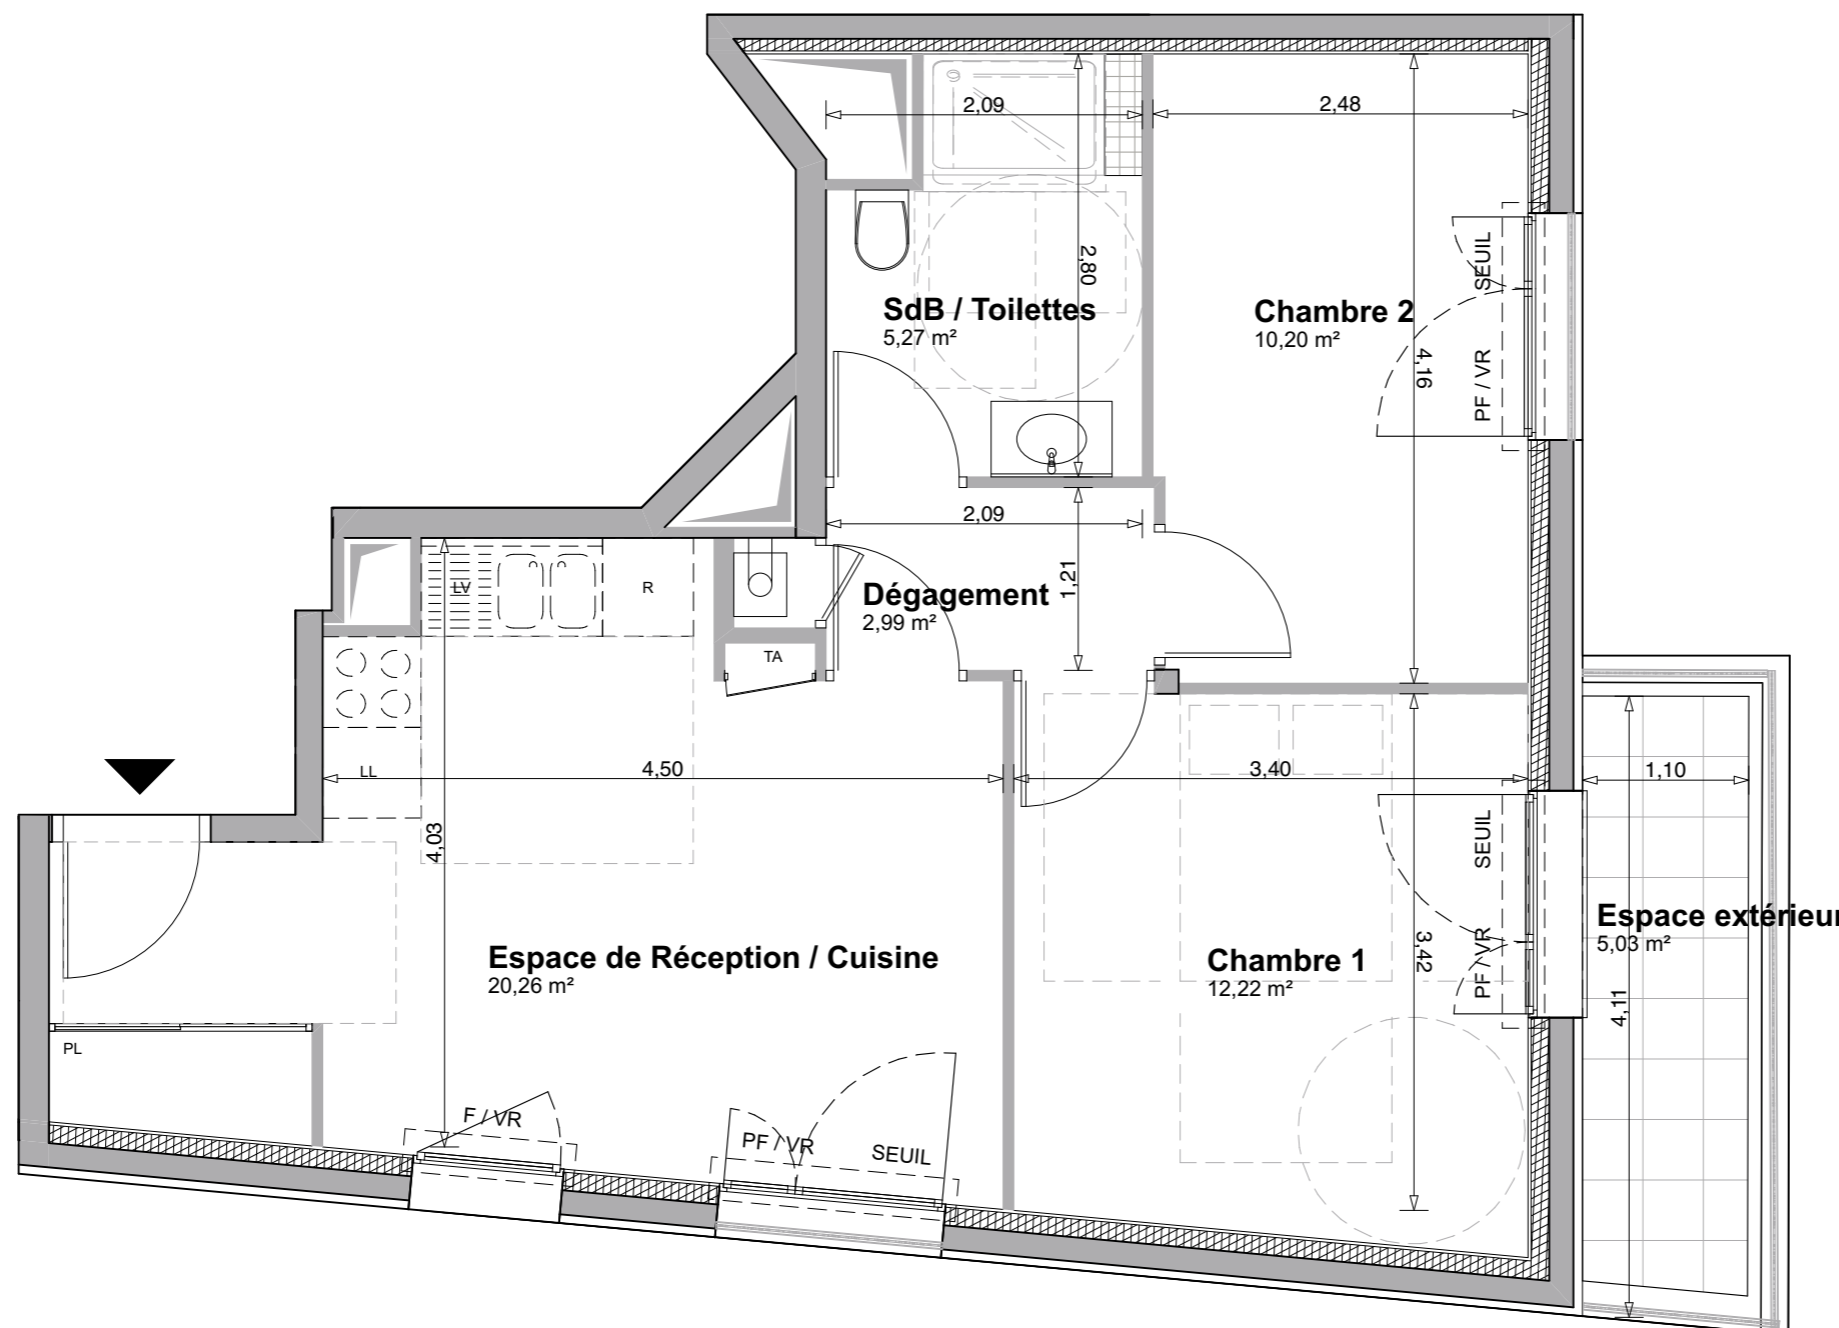
Espace de Réception / Cuisine	20,26
Chambre 1	12,22
Chambre 2	10,20
Salle de bains / Toilettes	5,27
Dégagement	2,99

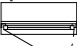




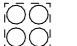
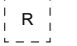
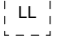
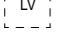

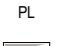




SURFACE HABITABLE	50,94 m²
Espace extérieur	5,03

SURFACE TOTALE UTILE	55,97 m²
-----------------------------	----------------------------

PLAN RESERVATION DATE: 30/01/2019

Des modifications sont susceptibles d'être apportées à ce plan en fonction des nécessités techniques et/ou des impératifs réglementaires de la réalisation tant en ce qui concerne les dimensions libres que l'équipement. Les surfaces sont approximatives.
Les retombés, soffites, faux plafonds, équipements sanitaires ainsi que le calpinage et dimensions des carrelages sont figurés à titre indicatif, et peuvent subir des modifications pour des impératifs techniques. Les équipements ménagers ne sont pas fournis (hormis l'évier ou meuble kitchenette).
Le descriptif sommaire complète ce plan pour les matériaux et équipements fournis.



-  Fenêtre
-  Porte-fenêtre
-  Chaudière
-  Evier
-  Kitchenette
-  Cuisson
-  Réfrigérateur
-  Lave-linge
-  Lave vaisselle
-  Volet roulant
-  Tableau électrique
-  Placard
-  Gaine technique
-  Paillasse
-  Faux-plafond ou soffite